


1e Verdieping

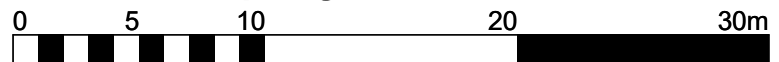

Laurentius	
Wijk: West, Breda	Complex: ALG070300
Datum: 21-11-2024	Woningtype: OV 1e verd.
Schaal: 1:300	Onderdeel: Verhuurtekening
Aan de maatvoering kunnen geen rechten worden ontleend.	